



vimpvp18v009xz

Městský úřad Vimperk
Steinbrenerova 6/2, 385 17 Vimperk
Odbor dopravy a silničního hospodářství
pracoviště: Nad Stadiónem 199, 385 17 Vimperk

Číslo jednací: MUVPK-OD 24786/18-NOV
Spisová značka: 4518/2018
Vyřizuje: Petr Nový
Telefon: +420 388 459 087
Elektronická podatelna: epodatelna@mesto.vimperk.cz
Datová schránka: 9ydb7vm
Datum: 25.07.2018

- VEŘEJNÁ VYHLÁŠKA -

OPATŘENÍ OBECNÉ POVAHY

Stanovení přechodné úpravy provozu na pozemní komunikaci

Městský úřad Vimperk, odbor dopravy a silničního hospodářství, jako věcně a místně příslušný správní orgán podle § 124 odst. 6 zákona č. 361/2000 Sb., o provozu na pozemních komunikacích a o změnách některých zákonů, ve znění pozdějších předpisů (dále jen zákon o silničním provozu), na základě žádosti společnosti Reno Šumava a.s., IČ 60071346, Pražská 326, 384 22 Vlachovo Březí, ze dne 25.07.2018, podle § 77 odst. 1 písm. c) zákona o silničním provozu

stanovuje

přechodnou úpravu provozu na silnici II. třídy č. 145 ul. Sušická ve Vimperku v úseku staničení cca km 43,250 – 43,280 v obou směrech a na místní komunikaci ul. Smetanova ve Vimperku formou umístění přenosných dopravních značek podle přiloženého dopravně inženýrského opatření v termínu od 31.07.2018 do 21.12.2018.

Přenosné dopravní značky budou umístěny dle přiloženého a odsouhlaseného dopravně inženýrského opatření.

Důvod stanovení přechodné úpravy provozu na silnici II. třídy č. 145 a místní komunikaci ul. Smetanova ve Vimperku je provádění stavby – „Vimperk, ulice Sušická – přechod pro chodce na silnici II/145, u Tesca“.

Přechodná úprava bude provedena za dodržení těchto podmínek:

1. Přenosné svislé dopravní značení bude umístěno na červenobílé pruhované sloupky a musí být zabezpečeno proti pootočení. Spodní hrana svislé dopravní značky musí být ve výšce min. 60 cm nad vozovkou, její nejbližší hrana musí být umístěna minimálně 50 cm od zpevněného kraje komunikace a maximálně 200 cm.
2. Žadatel odpovídá za správné umístění dopravního značení dle „Zásad pro označování pracovních míst na pozemních komunikacích - technické podmínky TP 66“ schválených Ministerstvem dopravy a jeho údržbu po celou dobu provádění prací. Po jejich skončení bude přechodné dopravní značení neprodleně odstraněno a uvedeno do původního stavu.
3. Dopravní značení bude osazeno odbornou firmou před zahájením prací. Pracovníci zhotovitele musí být řádně proškoleni, poučeni a označeni dle platné vyhlášky.

Digitálně podepsal Petr Nový
Datum: 25.07.2018 15:45:44 +02:00

4. V případě potřeby si Městský úřad Vimperk, odbor dopravy a silničního hospodářství, a Policie ČR vyhražují právo dopravní značení doplnit nebo pozměnit.
5. Přejícná úprava provozu na silnici II. třídy č. 145 je povolena v termínu od 31.07.2018 do 21.12.2018.
6. Odpovědnou osobou za provedení dopravního značení je za žadatele Ing. Ivo Grabmüller, Pražská 326, 384 22 Vlachovo Březí, tel.: 602 108 685.

ODŮVODNĚNÍ

Městský úřad Vimperk, odbor dopravy a silničního hospodářství, obdržel žádost společnosti Reno Šumava a.s., IČ 60071346, Pražská 326, 384 22 Vlachovo Březí, ze dne 25.07.2018 o stanovení přechodné úpravy provozu na silnici II. třídy č. 145 a místní komunikaci ul. Smetanova ve Vimperku v termínu od 31.07.2018 do 21.12.2018.

K žádosti bylo přiloženo kladné stanovisko Policie ČR, KŘP Jčk, DI Prachatice č.j. KRPC 103192-1/Čj-2018-020606 ze dne 19.07.2018 a kladné vyjádření Správy a údržby silnic Jihočeského kraje, závodu Prachatice, ze dne 19.07.2018.

Stanovení přechodné úpravy provozu na pozemních komunikacích provedené formou umístění přenosných dopravních značek se realizuje formou opatření obecné povahy podle části šesté zákona č. 500/2004 Sb., správní řád, ve znění pozdějších předpisů.

Vzhledem k uvedeným skutečnostem správní orgán stanovil na silnici II. třídy č. 145 a místní komunikaci ul. Smetanova ve Vimperku přechodnou úpravu provozu formou umístění přenosných dopravních značek, tak jak je uvedeno ve výroku tohoto stanovení.

POUČENÍ

Podle § 173 odst. 2 zákona č. 500/2004 Sb., správní řád, ve znění pozdějších předpisů, (dále jen správní řád) nelze proti opatření obecné povahy podat opravný prostředek.

V souladu s ustanovením § 77 odst. 5 zákona o silničním provozu se návrh opatření obecné povahy nedoručuje a opatření obecné povahy nabývá účinnosti pátým dnem po vyvěšení.

„otisk úředního razítka“

Petr Nový v. r.
referent odboru dopravy
a silničního hospodářství

Tato písemnost musí být vyvěšena po dobu 15 dnů.

A. Údaje o zveřejnění na úřední desce a elektronické úřední desce MěÚ Vimperk

Vyvěšeno dne: 26.07.2018

Sejmuto dne: 10.08.2018

Obdrží:

Účastníci:

Reno Šumava a.s., IČ 60071346, Pražská 326, 384 22 Vlachovo Březí (DS)
Správa a údržba silnic Jihočeského kraje, IČ 70971641, závod Prachatice (DS)
Město Vimperk, IČ 00250805, KS, IÚ (IV)

Dotčené osoby:


V souladu s ustanovením § 173 odst. 1 správního řádu doručuje Městský úřad Vimperk toto opatření obecné povahy dotčeným osobám veřejnou vyhláškou. Doručení veřejnou vyhláškou bude provedeno v souladu s ustanovením § 25 správního řádu tak, že se písemnost vyvěsí na úřední desce Městského úřadu Vimperk a současně bude zveřejněna způsobem umožňujícím dálkový přístup. Patnáctým dnem po vyvěšení bude písemnost považována za doručenou.

Dotčené orgány:

Policie ČR, KŘP Jčk, DI Prachatice, IČ 75151511 (č.j. KRPC 1031921/Čj-2018) (DS)


Obdrží k vyvěšení na úřední desce:

Městský úřad Vimperk, odbor HB

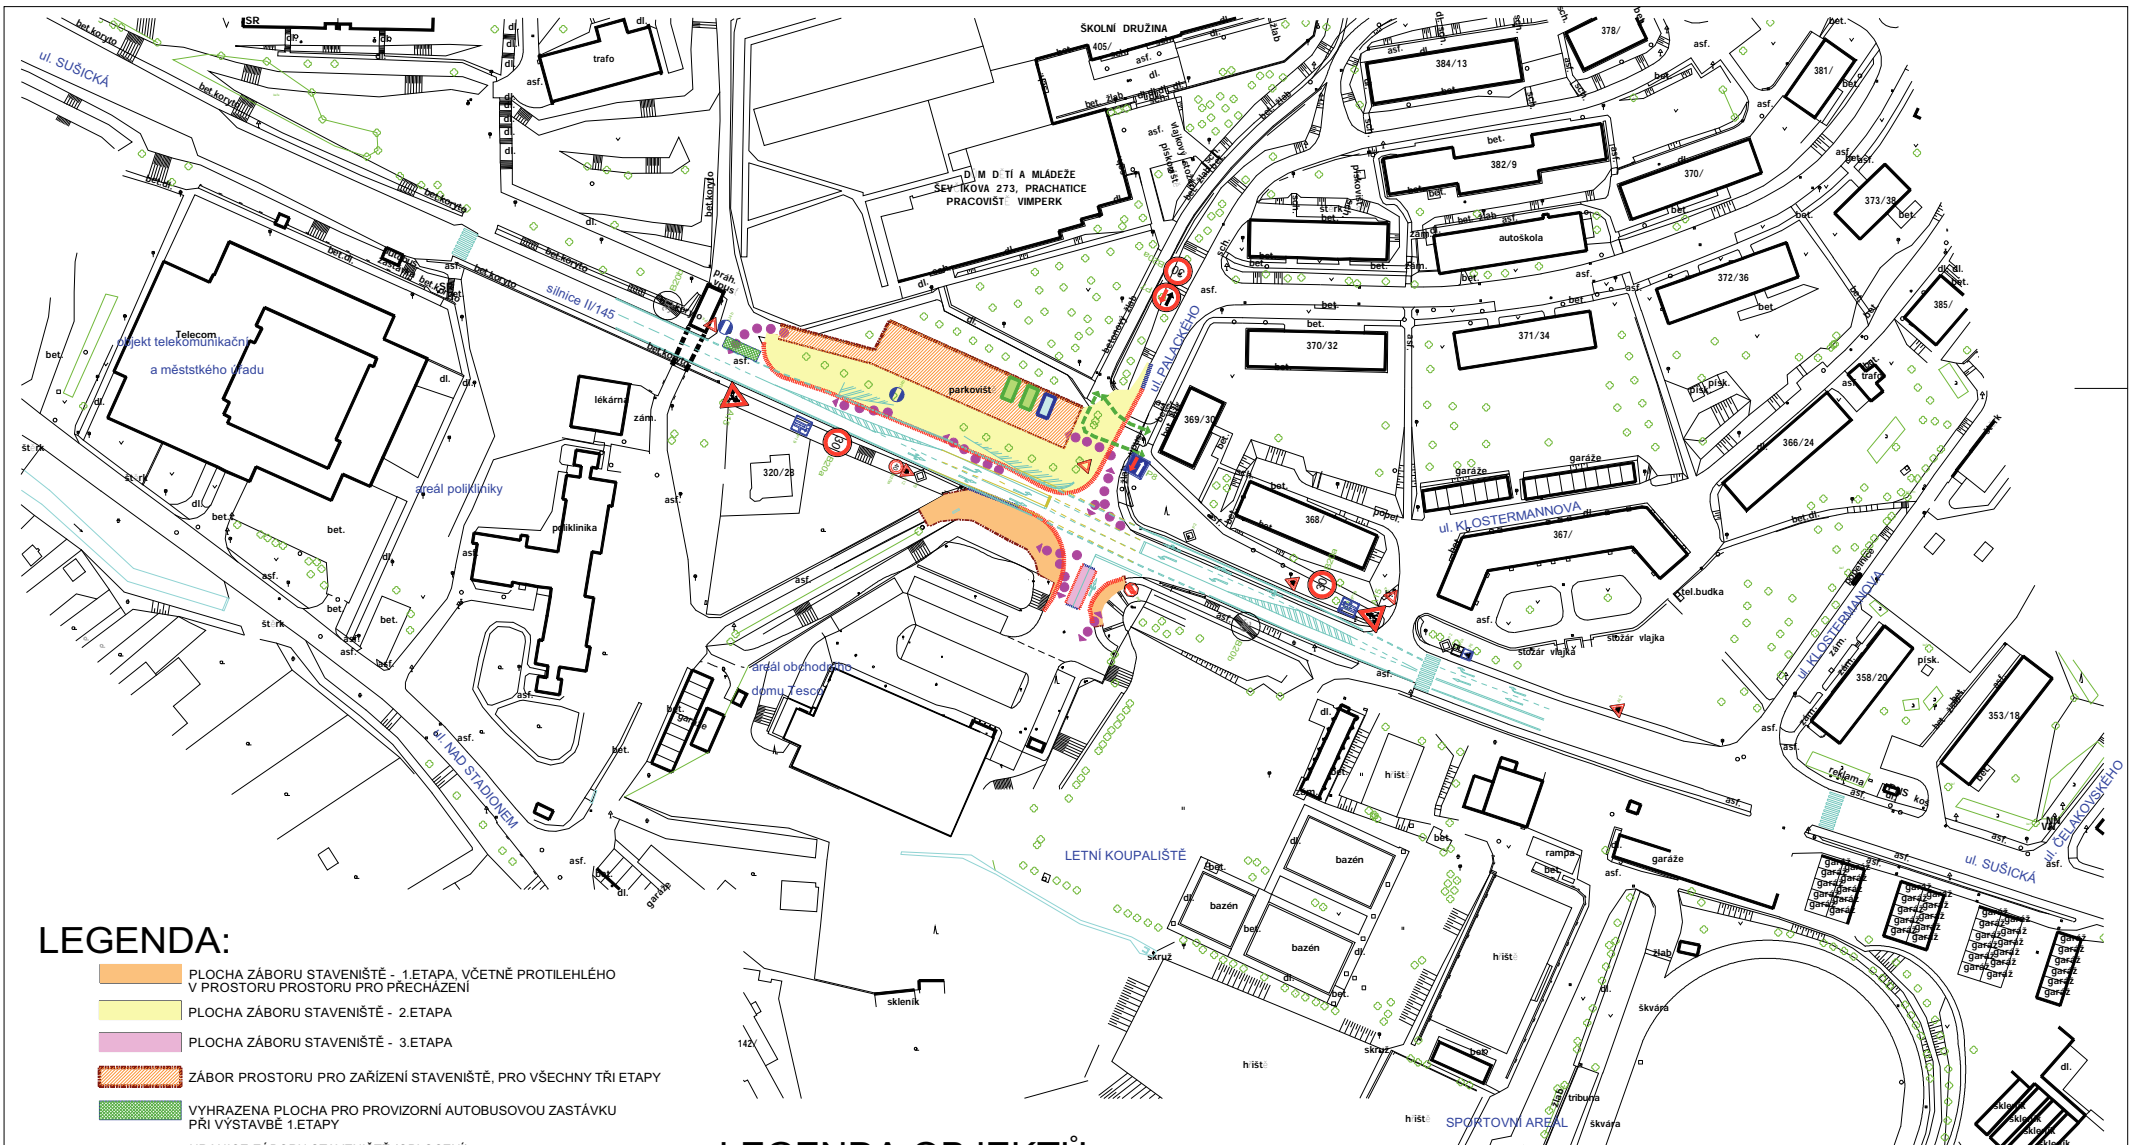

LEGENDA:

- PLOCHA ZÁBORU STAVENIŠTĚ - 1. ETAPA, VČETNĚ PROTILEHLÉHO V PROSTORU PROSTORU PRO PŘECHÁZENÍ
- PLOCHA ZÁBORU STAVENIŠTĚ - 2. ETAPA
- PLOCHA ZÁBORU STAVENIŠTĚ - 3. ETAPA
- ZÁBOR PROSTORU PRO ZAŘÍZENÍ STAVENIŠTĚ, PRO VŠECHNY TŘI ETAPY
- VYHRÁZENÁ PLOCHA PRO PROVIZORNÍ AUTOBUSOVOU ZASTÁVKU PŘI VÝSTAVBĚ 1. ETAPY
- HRANICE ZÁBORU STAVENIŠTĚ (OPLOČENÍ)
- PŘÍJEZD A ODJEZD STAVENIŠTNÍ DOPRAVY V RÁMCI VÝSTAVBY VŠECH ETAP
- VÝZDY UMOŽNĚNÉ PĚŠÍ PROVOZ POMOCÍ POSTUPU PROVÁDĚNÍ PŘI VÝSTAVBĚ 1. ETAPY
- UMÍSTĚNÍ BUNĚK PRO KANCELÁŘ S CHEMICKÝM WC
- UMÍSTĚNÍ BUNĚK PRO SKLAD
- ODDĚLENÍ JÍZDNÍHO PRUHU MIN. ŠÍŘKY 2,75 M OD STAVENIŠTĚ PODÉLNOU UZÁVĚROU OBOUSTRANNÝMI SMĚROVÝMI DESKAMI V ODSTUPU MAX. 10 M
- NA ZAČÁTKU A KONCI STAVENIŠTĚ PROVEDENA PŘÍČNÁ UZÁVĚRA ZÁBRANOU MINIMÁLNĚ 3 VÝSTRAŽNÝCH SVĚTEL TYPU 1 U PLYNLÉ PŘÍČNÉ UZÁVĚRY NA 3 SMĚROVÝCH SVĚTLECH DESKÁCH SVĚTLA TYPU 1

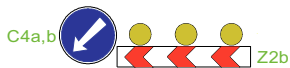

LEGENDA OBJEKTŮ

OBJEKT SO 101 : KOMUNIKACE A ODVODNĚNÍ
 OBJEKT SO 401 : VEŘEJNÉ OSVĚTLENÍ

POZNÁMKA:

- PROVIZORNÍ DOPRAVNÍ ZNAČENÍ PROVEDE ZPŮSOBLÁ A OPRAVNĚNÁ FIRMA
- STÁVAJÍCÍ DOPRAVNÍ ZNAČENÍ, KTERÉ JE V ROZPORU S PROVIZORNÍM ZNAČENÍM, BUDE ZAKRYTO ČI PŘELEPENO DLE TP
- V MÍSTĚ STAVENIŠTĚ BUDE VŽDY ZAJIŠTĚN PŘÍSTUP PRO PĚŠÍ K OBYTNÝM DOMŮM A SJEZD PRO VOZIDLA RYCHLÉHO ZÁCHRANNÉHO SBORU
- V JEDNOTLIVÝCH ETAPÁCH A ČÁSTECH VÝSTAVBY BUDE DOVOLEN VJEZD OBYVATELŮM OBJEKTŮ POZEMKŮ NA ČÁSTI STAVBOU NEPOSTIŽENÉ A BUDOU O TOM INFORMOVÁNI
- VE VÝKRESU JE PROVEDENO VODOROVNĚ PROVIZORNÍ DOPRAVNÍ ZNAČENÍ PRO 1. ETAPU (ŽLTÉ) V KŘÍŽOVATCE S PRUHAMA 3,0 M, PRO 2. ETAPU 2,75 M

ING. MIROSLAV JANOUŠEK, KDJ ***** IČO 11336862 ulice KRÁTKÁ 1264 * PRACHATICE * PŠČ 383 01 * tel. 388 317419		ZAK. ČÍSLO ARCH. ČÍSLO	1414 - 03
NAVRHL	ING. MIROSLAV JANOUŠEK	FORMÁT	5 x A4
ZODP. PROJEKTANT	ING. MIROSLAV JANOUŠEK	DATUM	11/2015
VYPRACOVAL	ING. MIROSLAV JANOUŠEK	STUPĚN	PDPS
INVESTOR	MĚSTO VIMPERK, STEINBRENEROVA 6, VIMPERK	MĚŘÍTKO	1:1000
REGION	JČ OKRES PRACHATICE OBEC VIMPERK	VÝKR. ČÍS.	2.1
AKCE	VIMPERK, ulice SUŠICKÁ - PŘECHOD PRO CHODCE NA SILNICI II/145, U TESCA		
OBSAH	SITUACE ZÁSAD ORGANIZACE VÝSTAVBY A DIO		