



vimpvp18v00c01

Městský úřad Vimperk
Steinbrenerova 6/2, 385 17 Vimperk
Odbor dopravy a silničního hospodářství
pracoviště: Nad Stadiónem 199, 385 17 Vimperk

Číslo jednací: MUVPK-OD 29760/18-KAV
Spisová značka: 4729/2018
Vyřizuje: Miroslav Kavlík
Telefon: +420 388 459 091
Elektronická podatelna: epodatelna@mesto.vimperk.cz
Datová schránka: 9ydb7vm
Datum: 10.09.2018

- VEŘEJNÁ VYHLÁŠKA -

OPATŘENÍ OBECNÉ POVAHY
stanovení místní úpravy provozu na pozemních komunikacích

Městský úřad Vimperk, odbor dopravy a silničního hospodářství, jako věcně a místně příslušný správní orgán podle § 124 odst. 6 zákona č. 361/2000 Sb., o provozu na pozemních komunikacích a o změnách některých zákonů, ve znění pozdějších předpisů (dále jen zákon o silničním provozu) a podle § 77 odst. 1 písm. c) zákona o silničním provozu, v souladu s ustanovením § 171 zákona č. 500/2004 Sb., správní řád, ve znění pozdějších předpisů (dále jen správní řád)

stanovuje

městu Vimperk, IČ 002 50 805, Steinbrenerova 6, 385 17 Vimperk,

místní úpravu provozu na veřejně přístupné účelové komunikaci ulice Nad Stadiónem ve Vimperku (pozemky parc. KN č. 495, 555/3 a 565 vše v k. ú. Vimperk) dle DIO vypracovaného Ing. Petrem Tolarem, autorizovaným inženýrem pro dopravní stavby, ČKAIT - 0102048, č. výkresu C.101.5 z 07/2018 a odsouhlaseného příslušným orgánem PČR DI Prachatice dne 20.07.2018, č. j.: KRPC - 103776-1/ČJ-2018-020606,

z důvodu realizace stavby pod názvem

„Vimperk, ulice Nad Stadionem - rekonstrukce komunikace u č. p. 355, 356, 357, 360“.

Místní úprava bude provedena za dodržení těchto podmínek:

1. Provedení dopravního značení, jeho umístění, ukotvení a uchycení bude odpovídat příslušným předpisům, zejména:
 - vyhláše č. 294/2015 Sb., kterou se provádějí pravidla provozu na pozemních komunikacích, v platném znění,
 - TP 65 Zásady pro dopravní značení na pozemních komunikacích,
 - ČSN EN 12899-1 Stálé svislé dopravní značení.
2. Zařízení DZ nesmí zasahovat do průjezdního profilu pozemních komunikací.
3. Před započítím prací na osazení dopravních značek musí být vytyčeny inženýrské sítě.
4. Osazení dopravních značek místní úpravy provozu provede odborně způsobilá firma s oprávněním k těmto pracím.

Digitálně podepsal Miroslav Kavlík
Datum: 10.09.2018 07:24:52 +02:00

5. Městský úřad Vimperk, odbor dopravy a silničního hospodářství si vyhrazuje právo toto ustanovení změnit nebo doplnit, pokud to bude vyžadovat veřejný zájem.
6. Odpovědnou osobou za provedení dopravního značení je Petr Květoň, nar. 24.03.1967, zaměstnanec města Vimperk, tel: 388 402 259.
7. Dopravní značení bude provedeno po nabytí účinnosti této vyhlášky, nejpozději do kolaudace výše uvedené stavby.

Odůvodnění

Město Vimperk, IČ 002 50 805, Steinbrenerova 6, 385 17 Vimperk, zastoupené místostarostou města Lukášem Sýsem, podalo 01.08.2018 u Městského úřadu Vimperk, odbor dopravy a silničního hospodářství, žádost o stanovení místní úpravy provozu na veřejně přístupné účelové komunikaci ulice Nad Stadiónem ve Vimperku (pozemky parc. KN č. 495, 555/3 a 565 vše v k. ú. Vimperk). K žádosti byla připojena projektová dokumentace vypracovaná Ing. Petrem Tolarem, autorizovaným inženýrem pro dopravní stavby, ČKAIT - 0102048, č. výkresu C.101.5 z 07/2018, s vyobrazeným návrhem umístění dopravních značek. Souhlas s navrhovanou místní úpravou provozu vydala Policie ČR KŘ Jčk, DI Prachatice, Police ČR, DI Prachatice dne 20.07.2018, č. j.: KRPC - 103776-1/ČJ-2018-020606.

Stanovení místní úpravy provozu na pozemních komunikacích provedené formou umístění svislých dopravních značek se realizuje formou opatření obecné povahy podle části šesté zákona č. 500/2004 Sb., správní řád, ve znění pozdějších předpisů.

Městský úřad Vimperk, odbor dopravy a silničního hospodářství, oznámil 09.08.2018 návrh opatření obecné povahy vyvěšením na úřední desce MěÚ Vimperk s tím, že k návrhu opatření obecné povahy může kdokoli, jehož práva, povinnosti nebo zájmy mohou být opatřením obecné povahy přímo dotčeny, uplatnit u Městského úřadu Vimperk, odboru dopravy a silničního hospodářství písemné námítky ve lhůtě 30 dnů ode dne jeho zveřejnění.

Ve stanovené lhůtě neobdržel správní úřad žádné námítky ani nová stanoviska.

Poučení

Podle § 173 odst. 2 zákona č. 500/2004 Sb., správní řád, ve znění pozdějších předpisů, nelze proti opatření obecné povahy podat opravný prostředek.

Opatření obecné povahy nabývá účinnosti patnáctým dnem po dni vyvěšení veřejné vyhlášky.

otisk úředního razítka

Miroslav Kavlík, v. r.
oprávněná úřední osoba
odboru dopravy a silničního hospodářství

Toto oznámení musí být vyvěšeno po dobu 15 dnů.

A. Údaje o zveřejnění na úřední desce MěÚ Vimperk

Vyvěšeno dne: Sejmuto dne:

Razítko a podpis orgánu, který potvrzuje vyvěšení a sejmutí na úřední desce:

B. Údaje o zveřejnění na elektronické úřední desce MěÚ Vimperk

Vyvěšeno dne: Sejmuto dne:

Razítko a podpis orgánu, který potvrzuje vyvěšení a sejmutí na úřední desce:

Obdrží

Žadatel

Město Vimperk, IČ 002 50 805, Steinbrenerova 6, 385 17 Vimperk

Dotčené osoby:

V souladu s ustanovením § 173 odst. 1 správního řádu doručuje Městský úřad Vimperk toto opatření obecné povahy dotčeným osobám veřejnou vyhláškou. Doručení veřejnou vyhláškou bude provedeno v souladu s ustanovením § 25 správního řádu tak, že se písemnost vyvěsí na úřední desce Městského úřadu Vimperk a současně bude zveřejněna způsobem umožňujícím dálkový přístup. Patnáctým dnem po vyvěšení bude písemnost považována za doručenou.

Dotčený orgán

Policie ČR Krajské ředitelství policie Jihočeského kraje, DI Prachatice, 383 24 Prachatice, ID eb8ai73 (KRPC - 103776-1/ČJ-2018-020606)


Na vědomí:

Městská policie Vimperk

Obdrží k vyvěšení na úřední desce

Městský úřad Vimperk, odbor HB,

se žádostí o vyvěšení na úřední desce a o zpětné zaslání potvrzeného vyvěšení po dobu 15 dní.

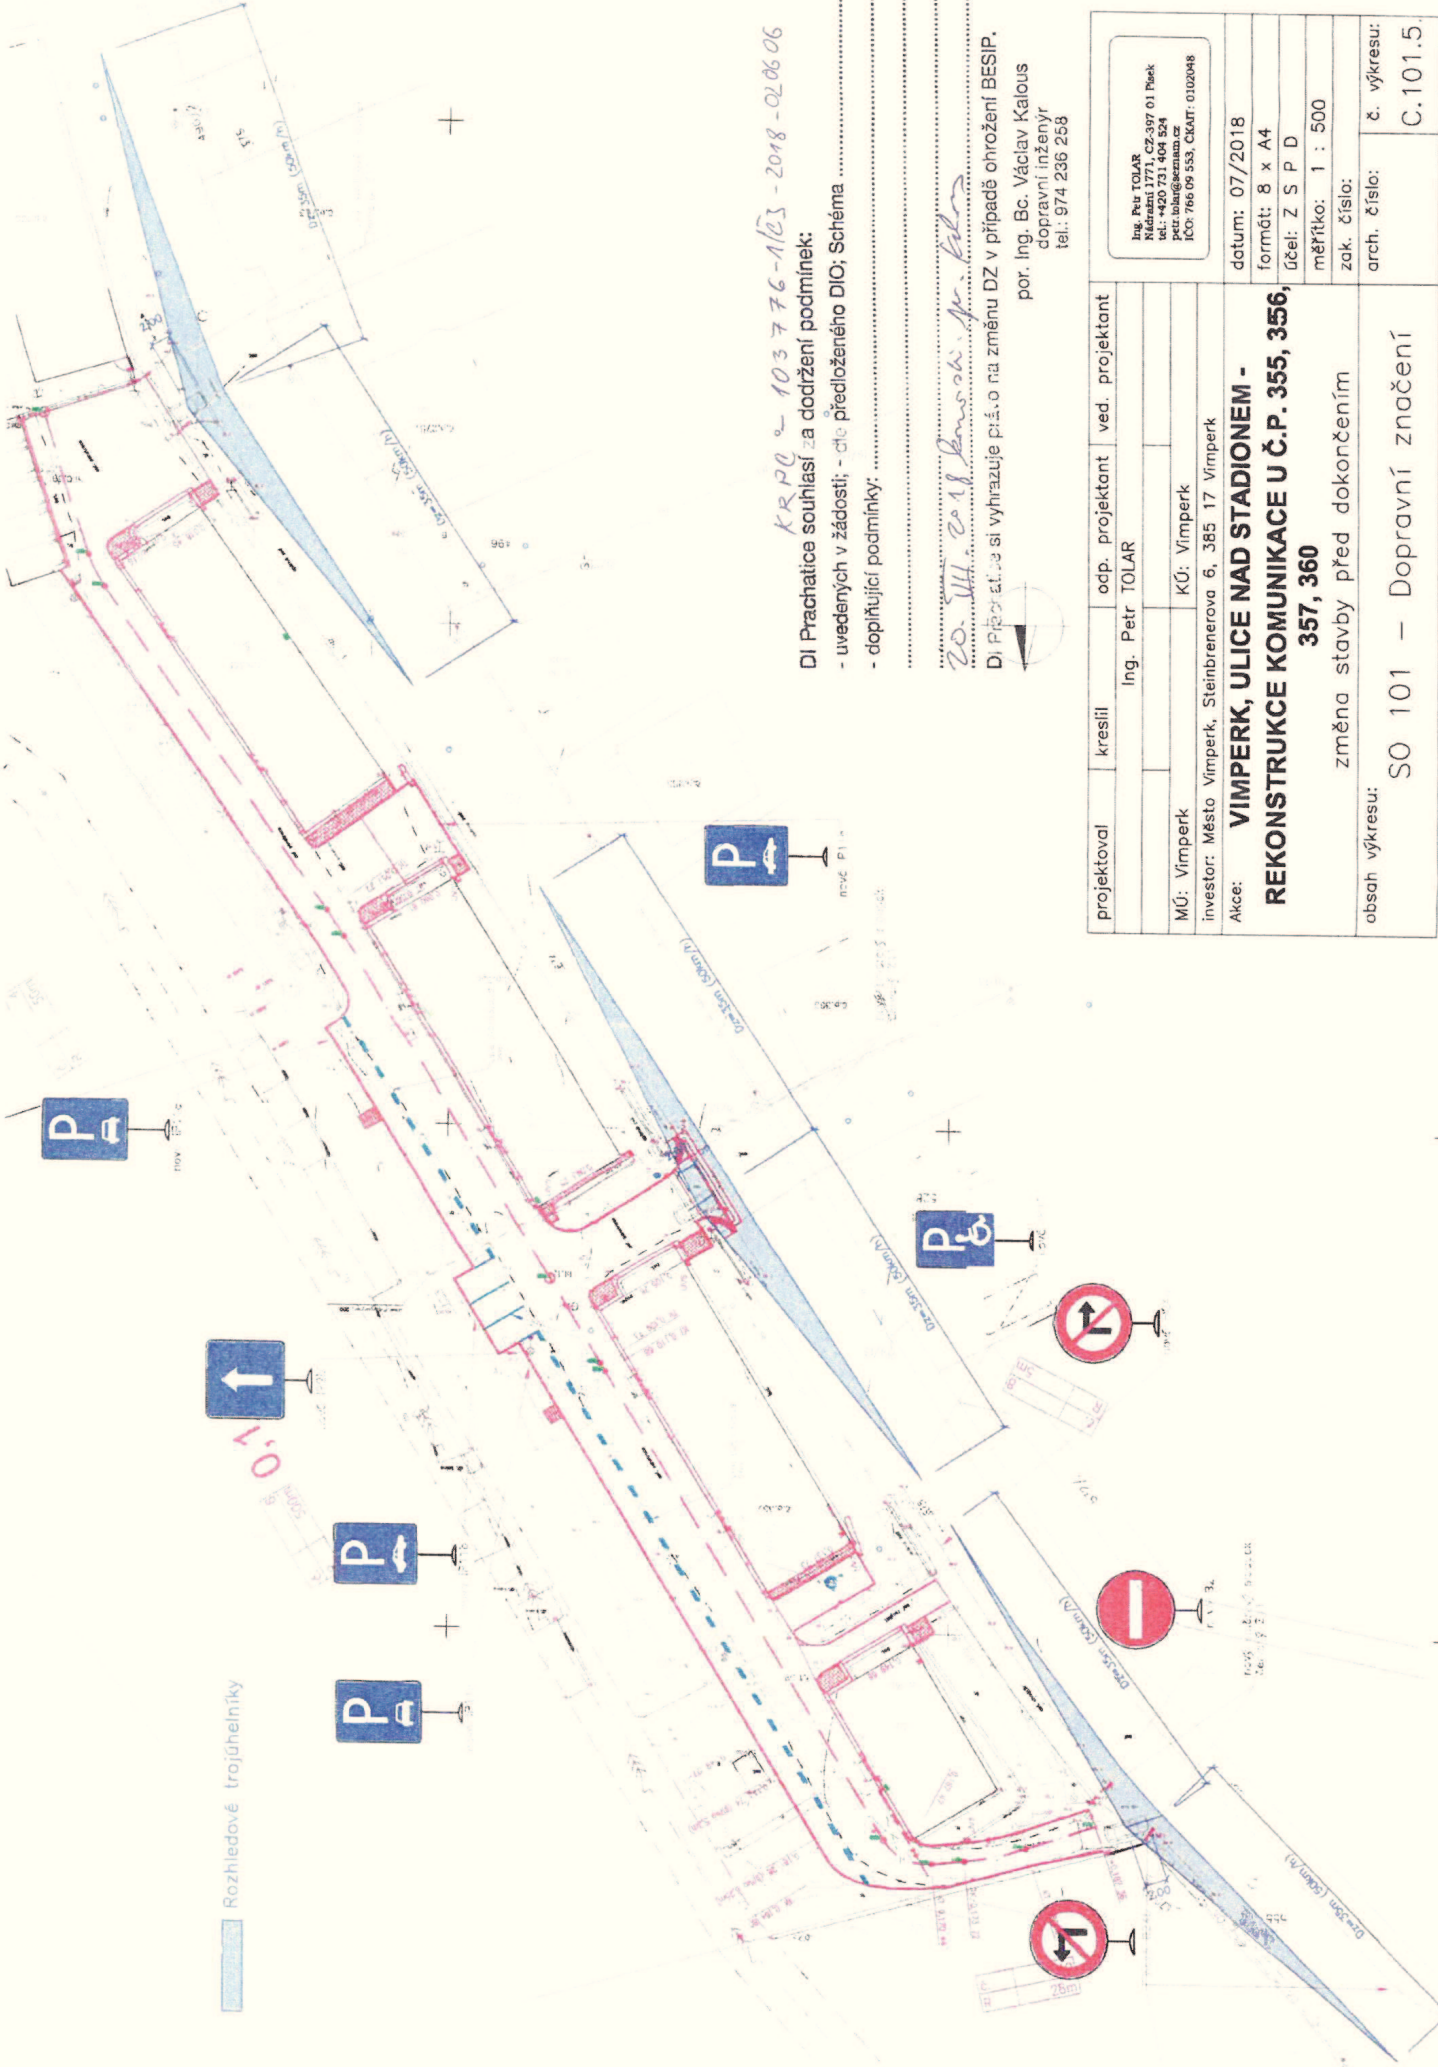

Rozhledové trojúhelníky

KRPČ č. 103776-1/23 - 2018 - 02.06.06

DI Prachátice souhlasí s dodržení podmínek:

- uvedených v žádosti; - dle předloženého DIO; Schéma
- doplňující podmínky:

Dr. J. H. 2018 Jaroslav J. K. K.

DI Prachátice si vyhrazuje právo na změnu DZ v případě ohrožení BESIP.
 por. Ing. Bc. Václav Kalous
 dopravní inženýr
 tel.: 974 236 258

projektoval	kreslil	odp. projektant	ved. projektant
MÚ: Vimperk		Ing. Petr TOLAR	
investor: Město Vimperk, Steinbrenerova 6, 385 17 Vimperk	KÚ: Vimperk		
Akce: VIMPERK, ULICE NAD STADIONEM - REKONSTRUKCE KOMUNIKACE U Č.P. 355, 356, 357, 360			
obsah výkresu: změna stavby před dokončením			
		datum: 07/2018	č. výkresu: C.101.5.
		formát: 8 x A4	
		účel: Z S P D	
		měřítko: 1 : 500	
		zak. číslo:	
		arch. číslo:	

Ing. Petr TOLAR
 Kůbranská 1771, CZ-397 01 Písek
 tel.: +420 731 404 524
 petr.tolar@seznam.cz
 IČO: 766 09 553, ČKAIT: 0102048