



vimpvp17v004er

Městský úřad Vimperk
Steinbrenerova 6/2, 385 17 Vimperk
Odbor dopravy a silničního hospodářství
pracoviště: Nad Stadiónem 199, 385 17 Vimperk

Číslo jednací: MUVPK-OD 9711/17-NOV
Spisová značka: 2250/2017
Vyřizuje: Petr Nový
Telefon: +420 388 459 087
Elektronická podatelna: epodatelna@mesto.vimperk.cz
Datová schránka: 9ydb7vm
Datum: 11.04.2017

- VEŘEJNÁ VYHLÁŠKA -

OPATŘENÍ OBECNÉ POVAHY

Stanovení přechodné úpravy provozu na pozemní komunikaci

Městský úřad Vimperk, odbor dopravy a silničního hospodářství, jako věcně a místně příslušný správní orgán podle § 124 odst. 6 zákona č. 361/2000 Sb., o provozu na pozemních komunikacích a o změnách některých zákonů, ve znění pozdějších předpisů (dále jen zákon o silničním provozu), na základě žádosti Marcela Kramla (17.01.1987), Mírová 456, 385 01 Vimperk, kterého zastupuje Alena Chomátová, IČ 49006274, nám. Svobody 7, 385 01 Vimperk, ze dne 31.03.2017, podle § 77 odst. 1 písm. c) zákona o silničním provozu

stanovuje

přechodnou úpravu provozu na silnici III. třídy č. 14519 v úseku km 0,060 – 0,100 v obou směrech formou umístění přenosných dopravních značek podle přiloženého dopravně inženýrského opatření v termínu od 24.04.2017 do 30.04.2017.

Přenosné dopravní značky budou umístěny dle přiloženého a odsouhlaseného dopravně inženýrského opatření.

Důvod stanovení přechodné úpravy provozu na silnici III. třídy č. 14519 v úseku km 0,060 – 0,100 je provádění stavby – uložení potrubí vodovodní a kanalizační přípojky.

Přechodná úprava bude provedena za dodržení těchto podmínek:

1. Přenosné svislé dopravní značení bude umístěno na červenobílé pruhované sloupky a musí být zabezpečeno proti pootočení. Spodní hrana svislé dopravní značky musí být ve výšce min. 60 cm nad vozovkou, její nejbližší hrana musí být umístěna minimálně 50 cm od zpevněného kraje komunikace a maximálně 200 cm.
2. Žadatel odpovídá za správné umístění dopravního značení dle „Zásad pro označování pracovních míst na pozemních komunikacích - technické podmínky TP 66“ schválených Ministerstvem dopravy a jeho údržbu po celou dobu provádění prací. Po jejich skončení bude přechodné dopravní značení neprodleně odstraněno a uvedeno do původního stavu.
3. Dopravní značení bude osazeno odbornou firmou před zahájením prací. Pracovníci zhotovitele musí být řádně proškoleni, poučeni a označeni dle platné vyhlášky.

Digitálně podepsal Petr Nový
Datum: 11.04.2017 11:24:28 +02:00

4. V případě potřeby si Městský úřad Vimperk, odbor dopravy a silničního hospodářství, a Policie ČR vyhražují právo dopravní značení doplnit nebo pozměnit.
5. Přejížděná úprava provozu na silnici III. třídy č. 14519 je povolena v termínu od 24.04.2017 do 30.04.2017.
6. Odpovědnou osobou za provedení dopravního značení je za žadatele – zhotovitel stavby Jaromír Černý, CS spol. s r.o., IČ 18294383 – tel.: 602 495 615.

Odůvodnění:

Městský úřad Vimperk, odbor dopravy a silničního hospodářství, obdržel žádost Marcela Kramla (17.01.1987), Mírová 456, 385 01 Vimperk, kterého zastupuje Alena Chomátová, IČ 49006274, nám. Svobody 7, 385 01 Vimperk, ze dne 31.03.2017 o stanovení přechodné úpravy provozu na silnici III/14519 v úseku staničení km 0,060 – 0,100, v termínu od 24.04.2017 do 30.04.2017.

K žádosti bylo přiloženo kladné stanovisko Policie ČR, KŘP Jčk, DI Prachatice č.j. KRPC 51574/Čj-2017-020606 ze dne 29.03.2017 a kladné vyjádření Správy a údržby silnic Jihočeského kraje, závodu Prachatice, ze dne 30.03.2017.

Stanovení přechodné úpravy provozu na pozemních komunikacích provedené formou umístění přenosných dopravních značek se realizuje formou opatření obecné povahy podle části šesté zákona č. 500/2004 Sb., správní řád, ve znění pozdějších předpisů.

Vzhledem k uvedeným skutečnostem správní orgán stanovil na silnici III/14519 v úseku staničení km 0,060 – 0,100 přechodnou úpravu provozu formou umístění přenosných dopravních značek, tak jak je uvedeno ve výroku tohoto stanovení.

Poučení:

Podle § 173 odst. 2 zákona č. 500/2004 Sb., správní řád, ve znění pozdějších předpisů, (dále jen správní řád) nelze proti opatření obecné povahy podat opravný prostředek.

V souladu s ustanovením § 77 odst. 5 zákona o silničním provozu se návrh opatření obecné povahy nedoručuje a opatření obecné povahy nabývá účinnosti pátým dnem po vyvěšení.

„otisk úředního razítka“

Petr Nový v. r.
referent odboru dopravy
a silničního hospodářství

Toto oznámení musí být vyvěšeno po dobu 15 dnů.

A. Údaje o zveřejnění na úřední desce MěÚ Vimperk

Vyvěšeno dne: 12.04.2017

Sejmuto dne: 27.04.2017

B. Údaje o zveřejnění na elektronické úřední desce MěÚ Vimperk

Vyvěšeno dne: 12.04.2017

Sejmuto dne: 27.04.2017

Razítko a podpis orgánu, který potvrzuje vyvěšení a sejmutí na úřední desce:

Obdrží:

Účastníci:

Alena Chomátová, IČ 49006274, nám. Svobody 7, 385 01 Vimperk
Správa a údržba silnic Jihočeského kraje, IČ 70971641, závod Prachatice (DS)

Dotčené osoby:


V souladu s ustanovením § 173 odst. 1 správního řádu doručuje Městský úřad Vimperk toto opatření obecné povahy dotčeným osobám veřejnou vyhláškou. Doručení veřejnou vyhláškou bude provedeno v souladu s ustanovením § 25 správního řádu tak, že se písemnost vyvěsí na úřední desce Městského úřadu Vimperk a současně bude zveřejněna způsobem umožňujícím dálkový přístup. Patnáctým dnem po vyvěšení bude písemnost považována za doručenou.


Dotčené orgány:

Policie ČR, KŘP Jčk, DI Prachatice, IČ 75151511 (č.j. KRPC 51574/Čj-2017) (DS)

Obdrží k vyvěšení na úřední desce:

Městský úřad Vimperk, odbor HB

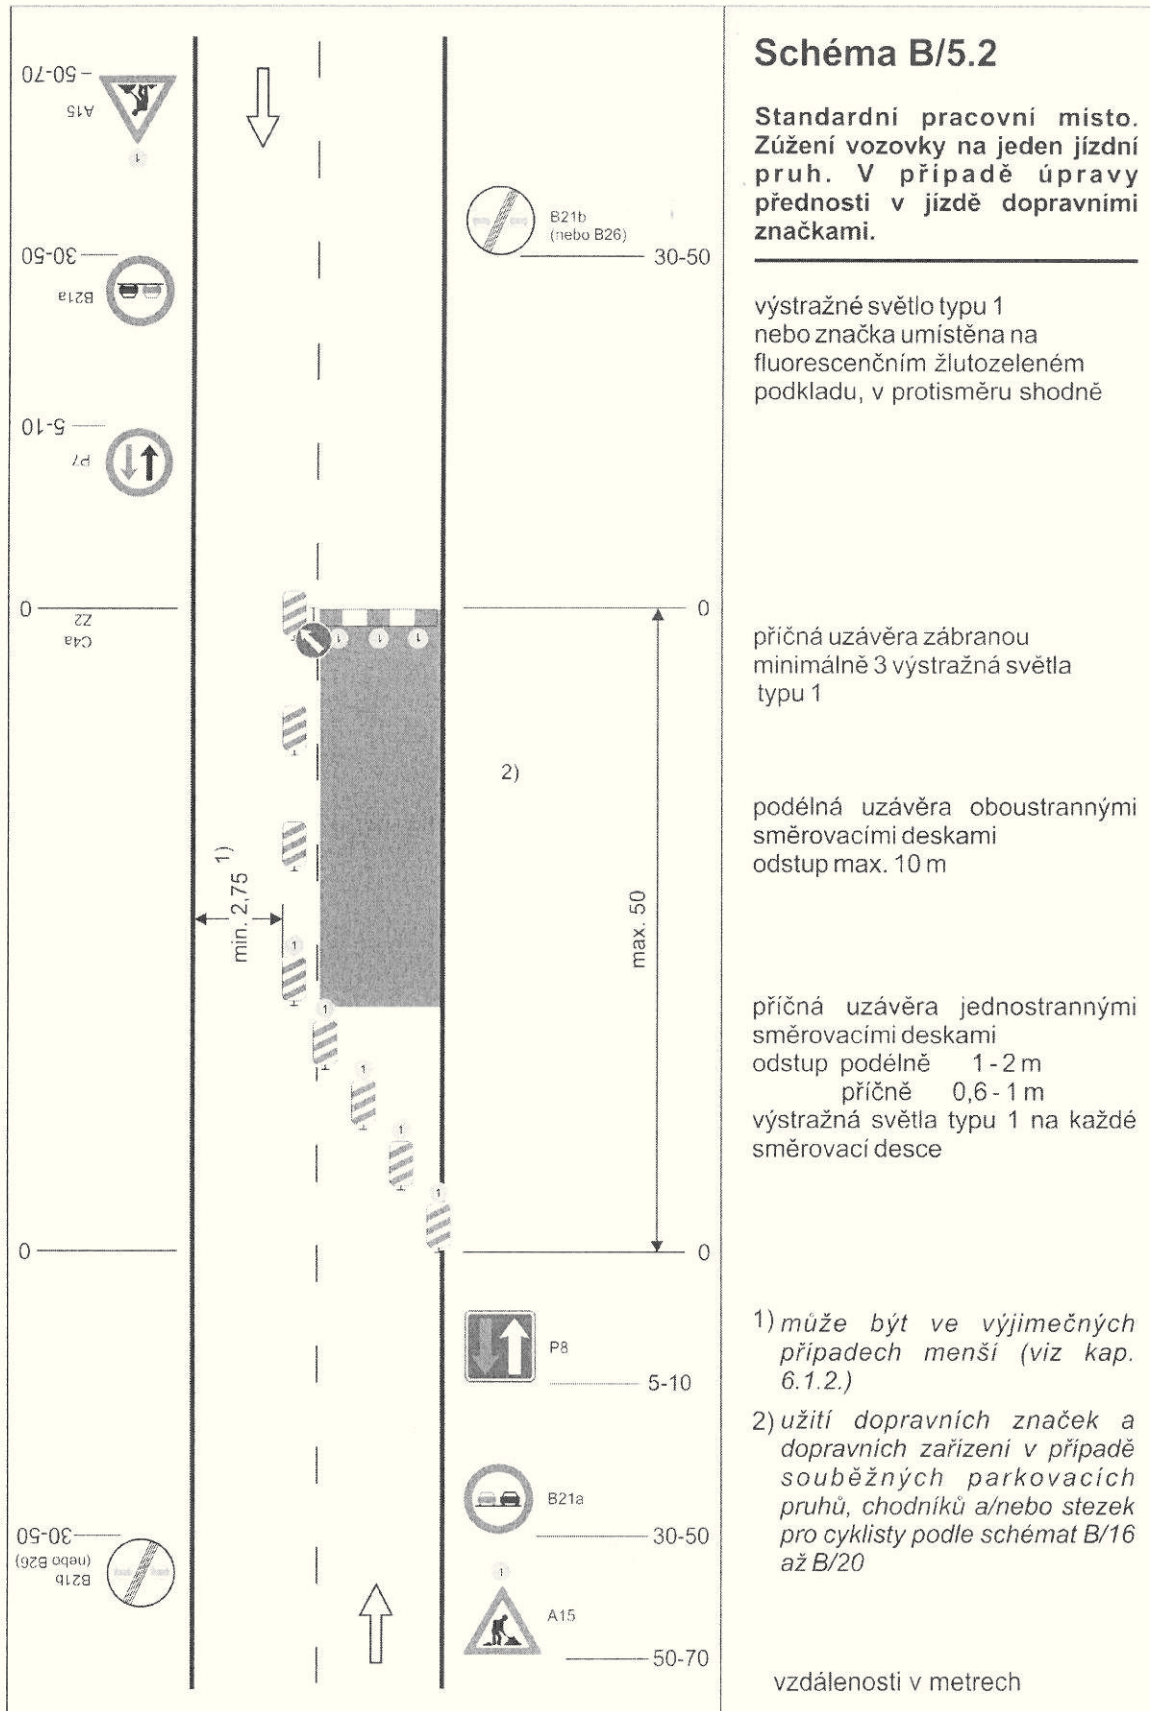

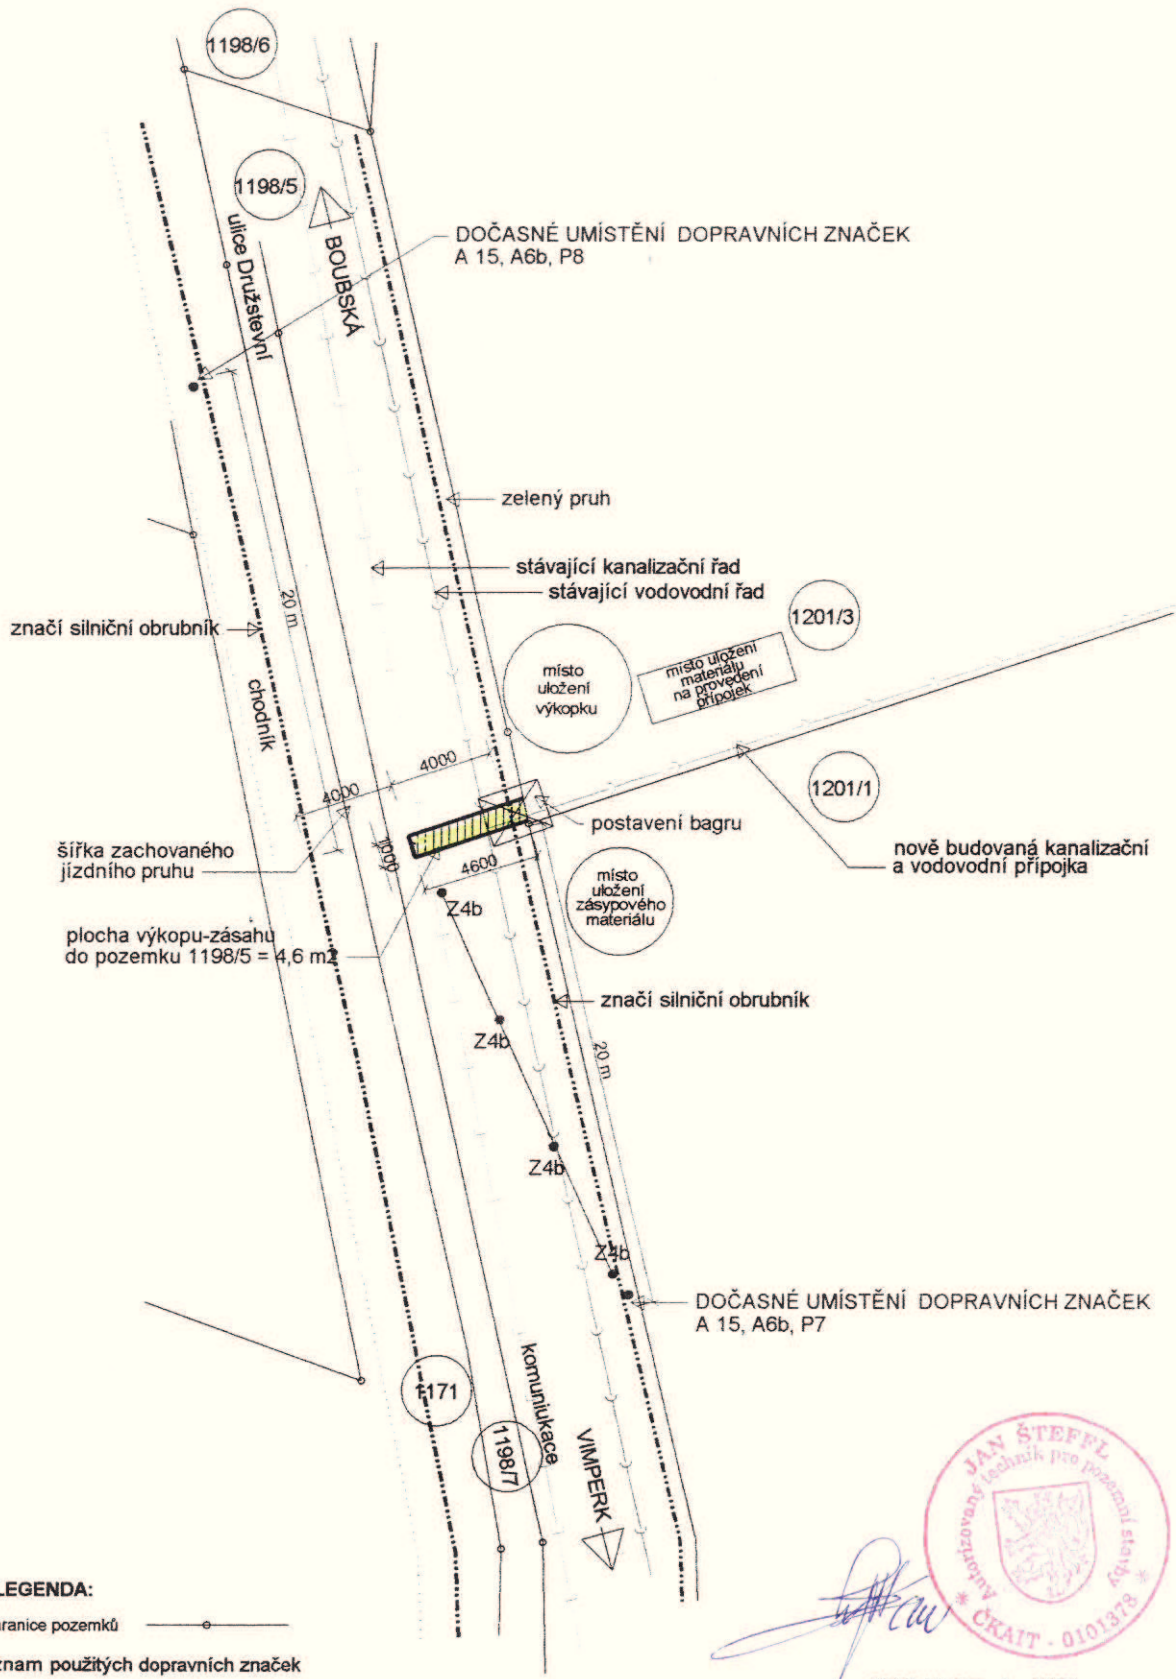

LEGENDA:

hranice pozemků

seznam použitých dopravních značek

- A15 práce 2 ks
- A6b zúžená vozovka (z jedné strany) 2 ks
- P7 přednost protijedoucím vozidel 1 ks
- P8 přednost před protijedoucími vozidly 1 ks
- Z4b směrovací deska pravá 4 ks

SITUACE 1 : 300

**DOPRAVNÍ ZNAČENÍ PRO
ZVLÁŠTNÍ UŽÍVÁNÍ SILNICE III/145 19**

na p.č. 1198/5 k.ú. Vimperk
 pro akci kanalizační a vodovodní přípojka
 k RD na p. č. 1979/3 a 1979/9 k.ú. Vimperk
 vypracoval: Šteffl Jan, Vimperk 3/17